

Position: 1


Stahlbeton-Bodenplattenrand

Maßstab 1:10

Betongüte Wand : C20/25 - Stahlgüte: B500 (A,B)

Betongüte Bodenplatte: C30/37 - Stahlgüte: B500 (A,B)

Bauteillänge: 6,25 m

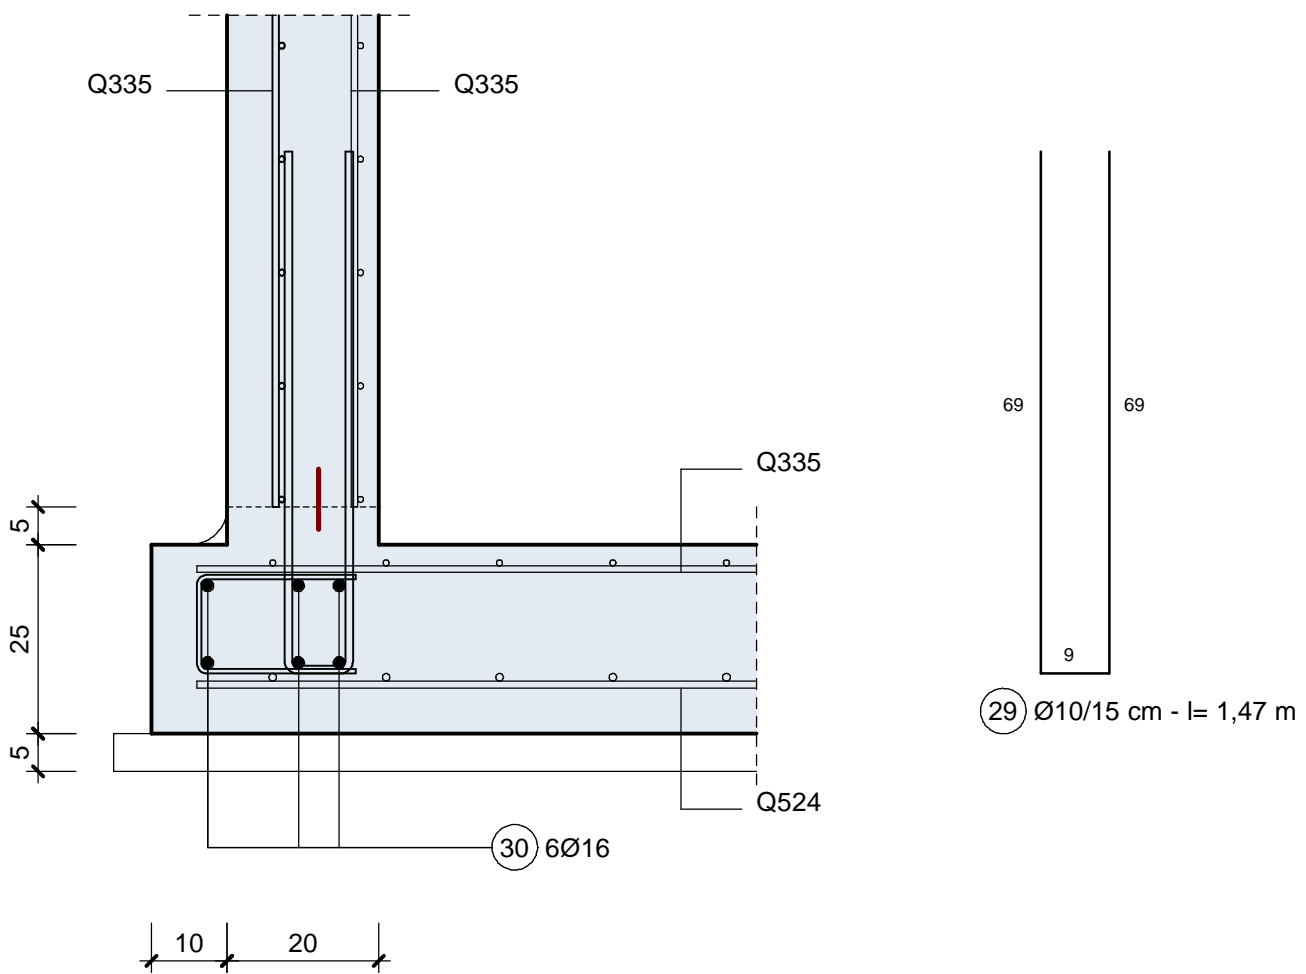

Betondeckungen:

Wand innen 2,0 cm

Wand außen 6,0 cm

Bodenplatte oben 2,0 cm

Bodenplatte unten 6,0 cm

Stahlgewicht Zulagen = 16,55 kg/m

Gesamtgewicht Länge = 103,42 kg